
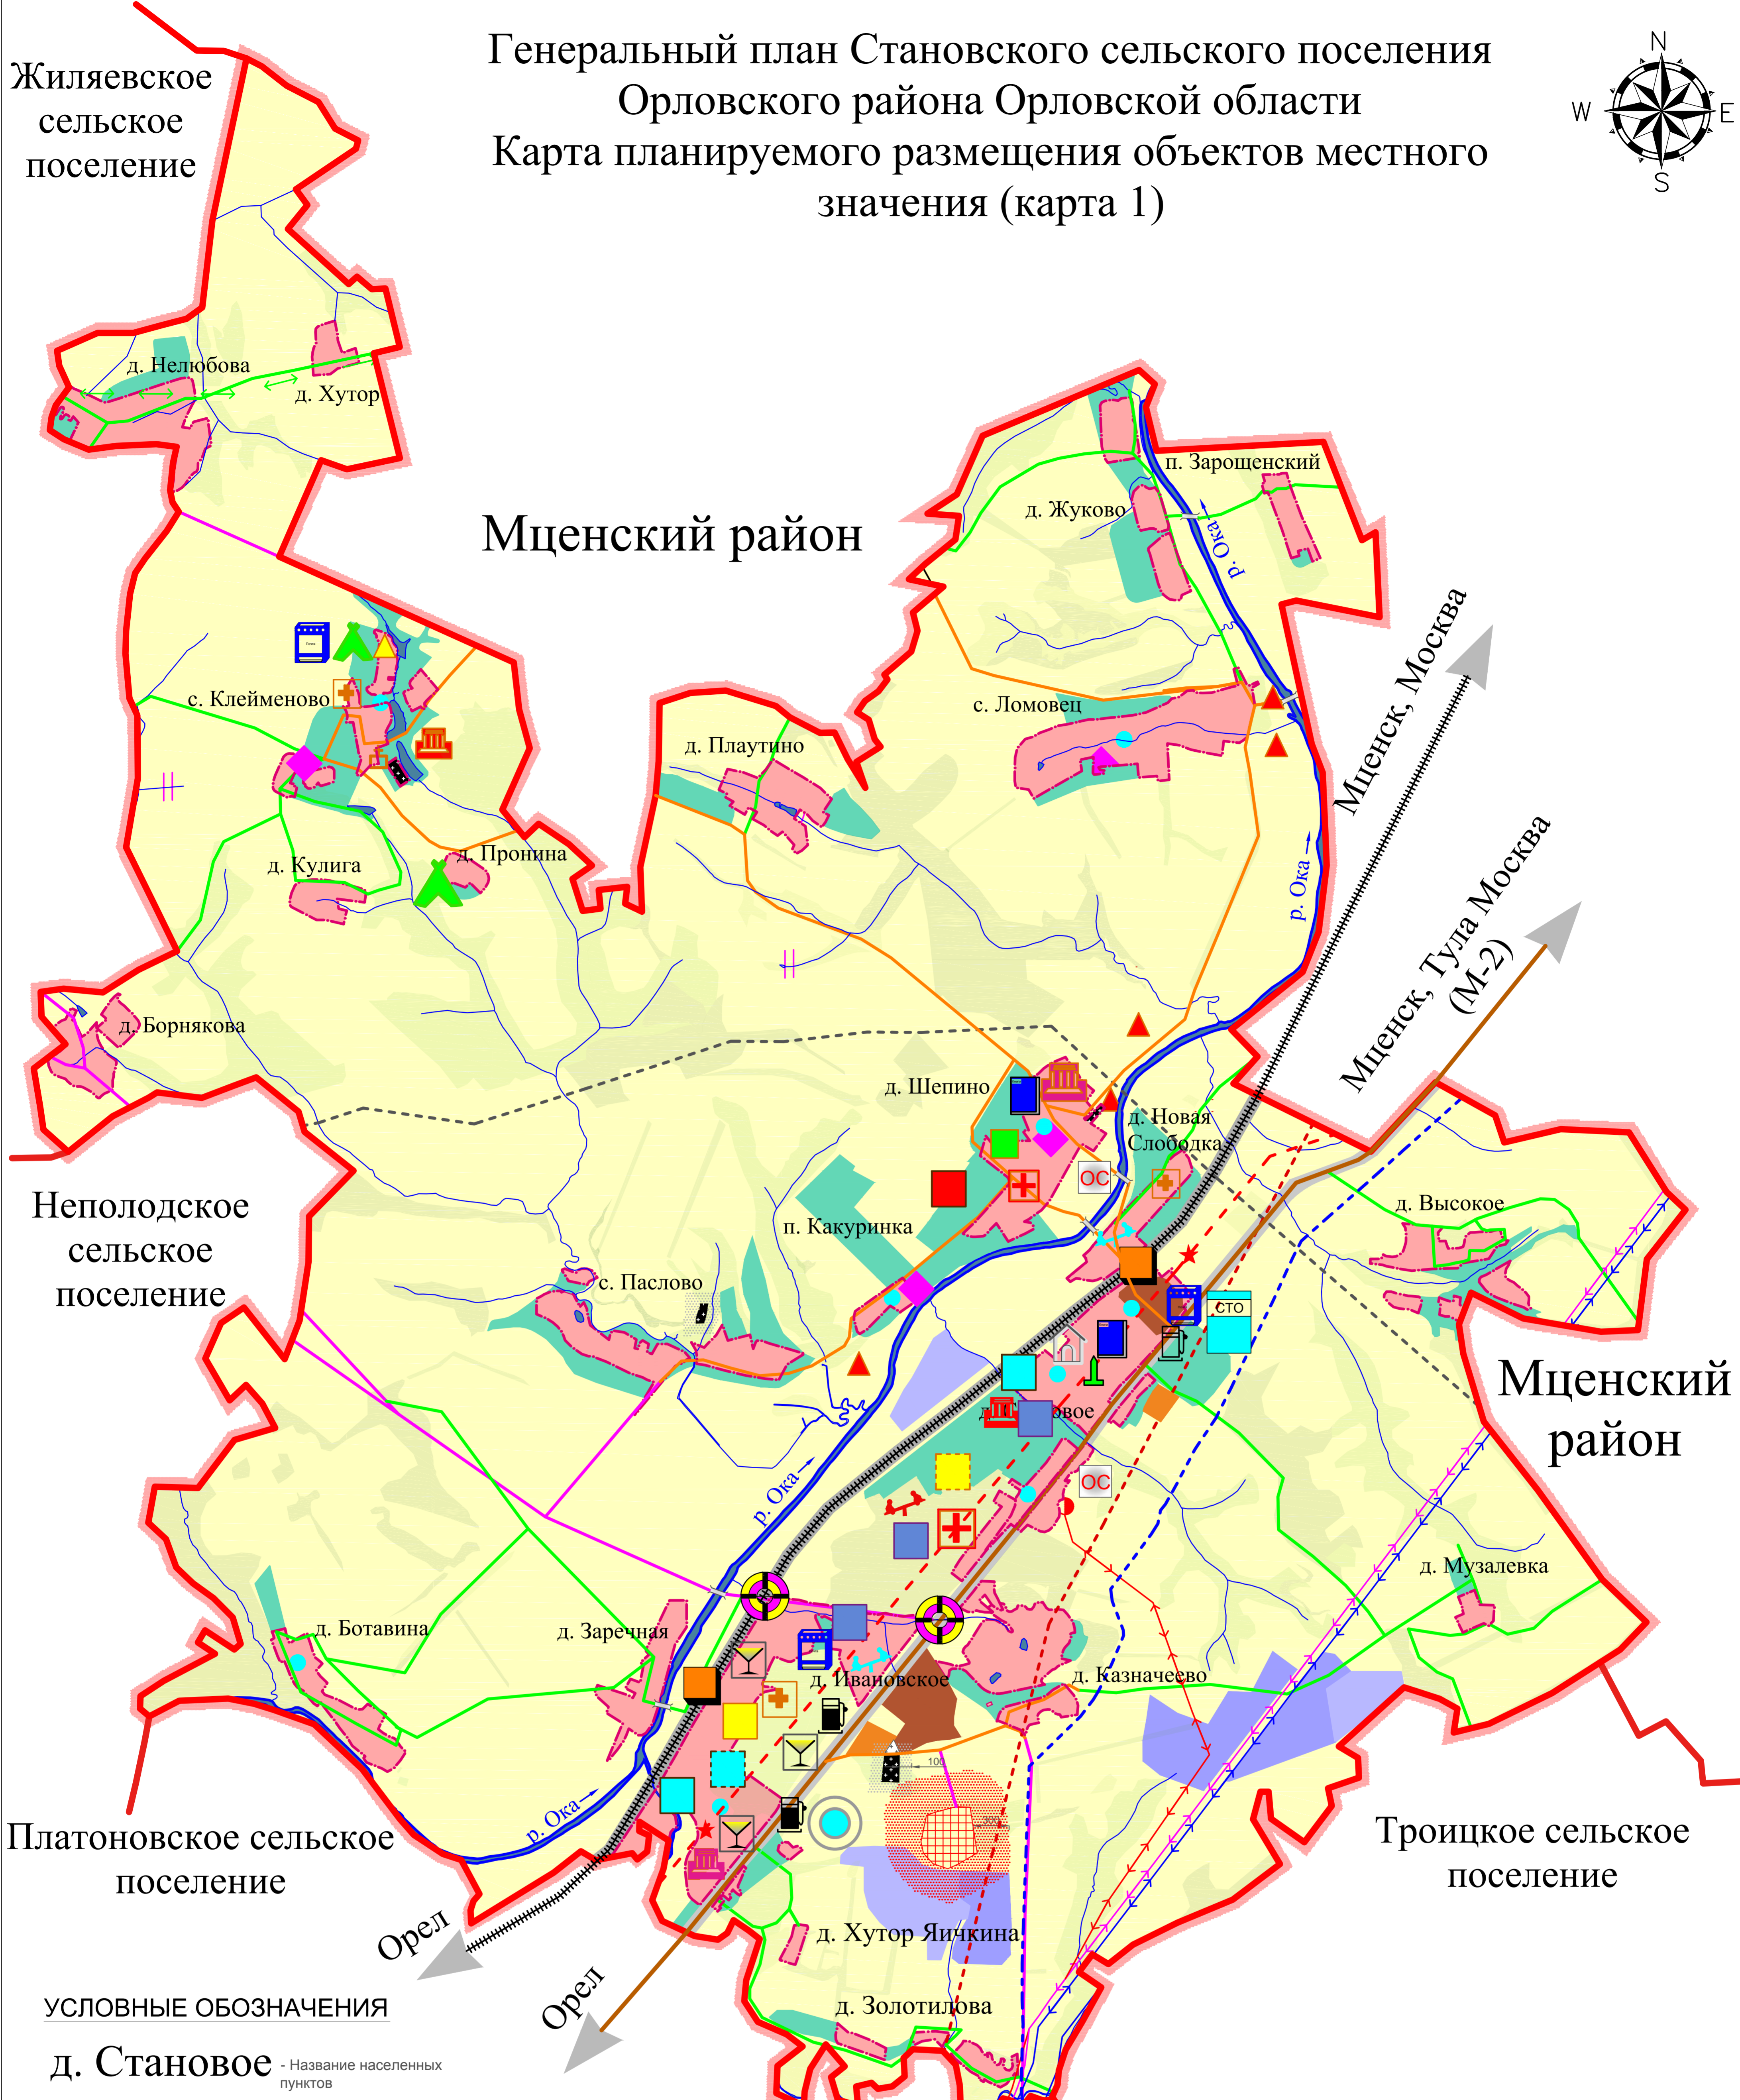


Генеральный план Становского сельского поселения Орловского района Орловской области

Карта планируемого размещения объектов местного значения (карта 1)

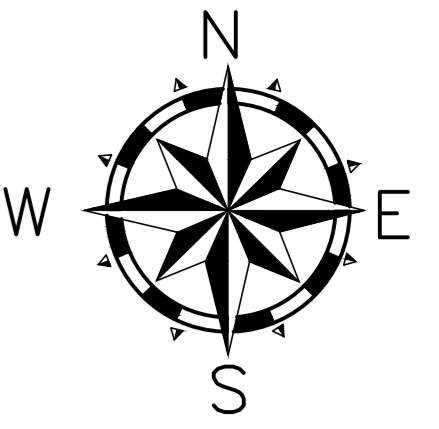

УСЛОВНЫЕ ОБОЗНАЧЕНИЯ

д. Становое - Название населенных пунктов

- | | | | | | |
|--|------------------|--|------------------|--|--|
| | проектируемые | | существующие | Территории, планируемые включить в состав населенных пунктов | |
| | | | | Пруды, реки | |
| | | | | Направление течения р.Оки | |
| | | | | Артезианские скважины | |
| | | | | Поля фильтрации | |
| | | | | Зеленые насаждения | |
| | | | | Магистральная железная дорога | |
| | | | | Станции ж/д | |
| | | | | Автомобильные дороги федерального значения | |
| | | | | Автомобильные дороги регионального значения | |
| | | | | Прочие автомобильные дороги местного значения | |
| | | | | Полоса отвода железной дороги | |
| | | | | Территория дорожной инфраструктуры | |
| | | | | Проектируемые транспортные развязки | |
| | проектируемые | | существующие | АЗС | |
| | | | | СТО
Станция технического обслуживания | |
| | | | | Котельная | |
| | проектируемые | | существующие | Карьеры нерудных материалов | |
| | | | | Промышленная зона
Шламоотвал ОАО "Северсталь-метиз"
класса опасности III | |
| | | | | Санитарно-защитная зона, 300м | |
| | | | | Территория кладбищ | |
| | | | | Санитарно-защитная зона кладбищ, 100м | |
| | | | | Нефтепровод | |
| | | | | Магистральный газопровод | |
| | | | | Газопровод | |
| | | | | База РЭС | |
| | | | | ПС 35/10 кВ | |
| | | | | Трансформаторная подстанция | |
| | | | | ЛЭП 35 кВ | |
| | | | | ЛЭП 110 кВ | |
| | | | | ЛЭП 220 кВ | |
| | | | | ЛЭП 500 кВ | |
| | | | | Металлические кабели связи и
НПС (временно действующие) | |
| | проектируемые | | реконструируемые | существующие | Детские сады |
| | | | | | Средние школы |
| | реконструируемые | | существующие | | Реконструируемые начальные школы |
| | реконструируемые | | существующие | | Детские лагеря |
| | | | | | Фельдшерско-акушерские пункты |
| | | | | | Учреждения культуры |
| | | | | | Проектируемые туристические маршруты |
| | | | | | Памятники архитектуры и градостроительства |
| | | | | | Памятники истории |
| | | | | | Памятники археологии |
| | | | | | Библиотеки |
| | | | | | Культовые объекты |
| | | | | | Бани |
| | | | | | Кафе |

		Заказчик: Администрация Становского сельского поселения Орловского района, Орловской области				
Выполнил	Соловьев	Генеральный план Становского сельского поселения Орловского района Орловской области		Стадия	Лист	Листов
Проверил	Козачек	Карта планируемого размещения объектов местного значения (карта 1)		П	1-1	3
		Масштаб 1:25000		ЗАО "Вектор" г. Орел		