


*ОБЩЕСТВО С ОГРАНИЧЕННОЙ ОТВЕТСТВЕННОСТЬЮ "ОРЛОВСКИЙ ЦЕНТР СМЕТНОГО НОРМИРОВАНИЯ"
ООО "ОЦСН"*

ДИЗАЙН-ПРОЕКТ

*общественная территория по адресу: с. Плещеево, ул. Луговая по
программе «Формирование современной городской среды на территории
Неполодского сельского поселения на 2018–2022 год»*

09-ЭП-2017

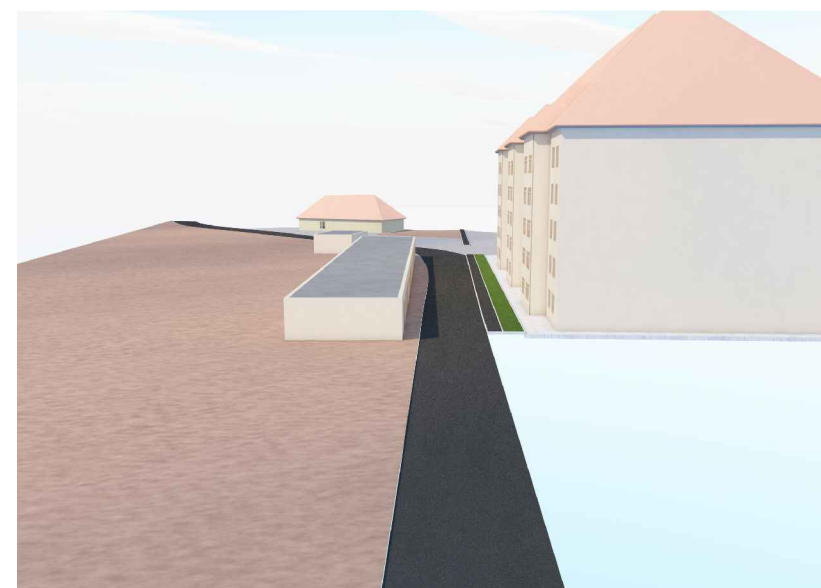

ПОЯСНИТЕЛЬНАЯ ЗАПИСКА

Общие данные.

Общественная территория расположена по адресу: с. Плещеево, ул. Луговая. Площадь участка составляет 1752 м². Численность населения имеющих доступ составляет 1500 человек.

Современное состояние дворовой территории.

На сегодняшний день общественная территория имеет неудовлетворительное состояние. Отсутствует асфальтированный покров.

Проектное решение.

Настоящий проект благоустройства общественной территории предусматривает ремонт внутри дворового подъезда к многоквартирным жилым домам.

Основные планировочные решения:

Главной задачей проекта было создание визуального привлекательного, комфортного дворового пространства для жителей близлежащих домов, отвечающих современным представлениям о привлекательной городской среде.

Согласовано				

И-в.И. подл.	Подпись и дата	Взам. инв.И	

07- ЭП -2017. ПЗ						
ДИЗАЙН -ПРОЕКТ						
Изм.	Кол.уч	Лист	N док.	Подпись	Дата	
Разработал	ЧЕРКАСОВ					
Проверил	МИШИН					
ПОЯСНИТЕЛЬНАЯ ЗАПИСКА				Стадия	Лист	Листов
				ЭП	1	1
общественная территория по адресу: с. Плещеево, ул. Луговая по программе «Формирование современной городской среды на территории Неполодского сельского поселения на 2018- 2022 год»				ООО "ОЦСН"		

--	--	--	--

№ пп	Наименование	Ед. изм.	Кол.
1	2	3	4

Клумба			
1	Разработка грунта с погрузкой на автомобили-самосвалы экскаваторами с ковшом вместимостью: 0,5 (0,5-0,63) м3, группа грунтов 2	м3	19,5
2	Привоз земли на участок на расстояние 5 км	т	34,125

Тротуар			
3	Планировка площадей бульдозерами мощностью: 59 кВт (80 л.с.)	м2	52,5
4	Устройство оснований толщиной 20 см под тротуары из кирпичного или известнякового щебня	м2	132
5	Устройство асфальтобетонных покрытий тротуаров из песчаной асфальтобетонной смеси марка II, тип Г, толщиной 4 см	м2	132

Бортовой камень			
6	Установка бортовых камней БР 100.20.8 /бетон В22,5 (М300), объем 0,016 м3/ (ГОСТ 6665-91) бетонных: при других видах покрытий	м	160

Дорога			
7	Устройство оснований толщиной 15 см из щебня фракции 40-70 мм при укатке каменных материалов с пределом прочности на сжатие до 68,6 МПа (700 кгс/см2): однослойных с заклировкой мелким щебнем	м2	1086
8	Розлив битума нефтяного дорожного марки БНД-60/90, БНД 90/130 (расход 0,8тн/1000м2)	т	0,8688
9	Устройство выравнивающего слоя из горячих асфальтобетонных смесей марка I, тип Б: с применением укладчиков асфальтобетона (ср.толщина 3 см)	т	76,89
10	Розлив битума нефтяного дорожного марки БНД-60/90, БНД 90/130 (расход 0,3тн/1000м2)	т	0,3258
11	Устройство покрытия толщиной 5 см из горячих асфальтобетонных смесей плотных крупнозернистых марка I тип Б, плотность каменных материалов: 3 т/м3 и более	м2	1086

Обочины			
12	Укрепление обочин щебнем марка 600, фракция 40-70 мм. толщиной 10 см	м2	130,5

Согласовано

И-в.И.подл. Подпись и дата. Взам. инв.И

09-ЭП-2017.ДВ					
ДИЗАЙН-ПРОЕКТ					
Изм.	Кол.уч.	Лист	№ док.	Подпись	Дата
Разработал		ЧЕРКАСОВ			
Проверил		МИШИН			
Дефектная ведомость					
			Стадия	Лист	Листов
			ЭП	2	1

общественная территория по адресу: д.с. Плещеево, ул. Луговая по программе «Формирование современной городской среды на территории Неполодского сельского поселения на 2018-2022 год»

ООО "ОЦСН"

Копировал



Согласовано

Инв.№ подл.	Подпись и дата	Взам. инв.№

09-ЭП-2017					
ДИЗАЙН ПРОЕКТ					
Изм.	Кол.уч.	Лист	N док.	Подпись	Дата
Разработал	Черкасов				
Проверил	Мишин				
Ситуационный план				Стадия	Лист
общественная территория по адресу: с. Плещеево, ул. Луговая по программе «Формирование современной городской среды на территории Неполодского сельского поселения на 2018-2022 год»				ЭП	3
				Листов	1
ООО "ОЦСН"					


Копировал



Согласовано	


И№№ подл.	Подпись и дата	Взам. инв.№

09-ЭП-2017					
ДИЗАЙН ПРОЕКТ					
<i>Изм.</i>	<i>Кол.уч.</i>	<i>Лист</i>	<i>N док.</i>	<i>Подпись</i>	<i>Дата</i>
<i>Разработал</i>	<i>Черкасов</i>				
<i>Проверил</i>	<i>Мишин</i>				
<i>Визуализация</i>				<i>Стадия</i>	<i>Лист</i>
				<i>ЭП</i>	<i>4</i>
				<i>Листов</i>	<i>1</i>
<small>общественная территория по адресу: с. Плещеево, ул. Луговая по программе «Формирование современной городской среды на территории Неполодского сельского поселения на 2018- 2022 год»</small>				ООО "ОЦСН"	
<i>Копировал</i>					

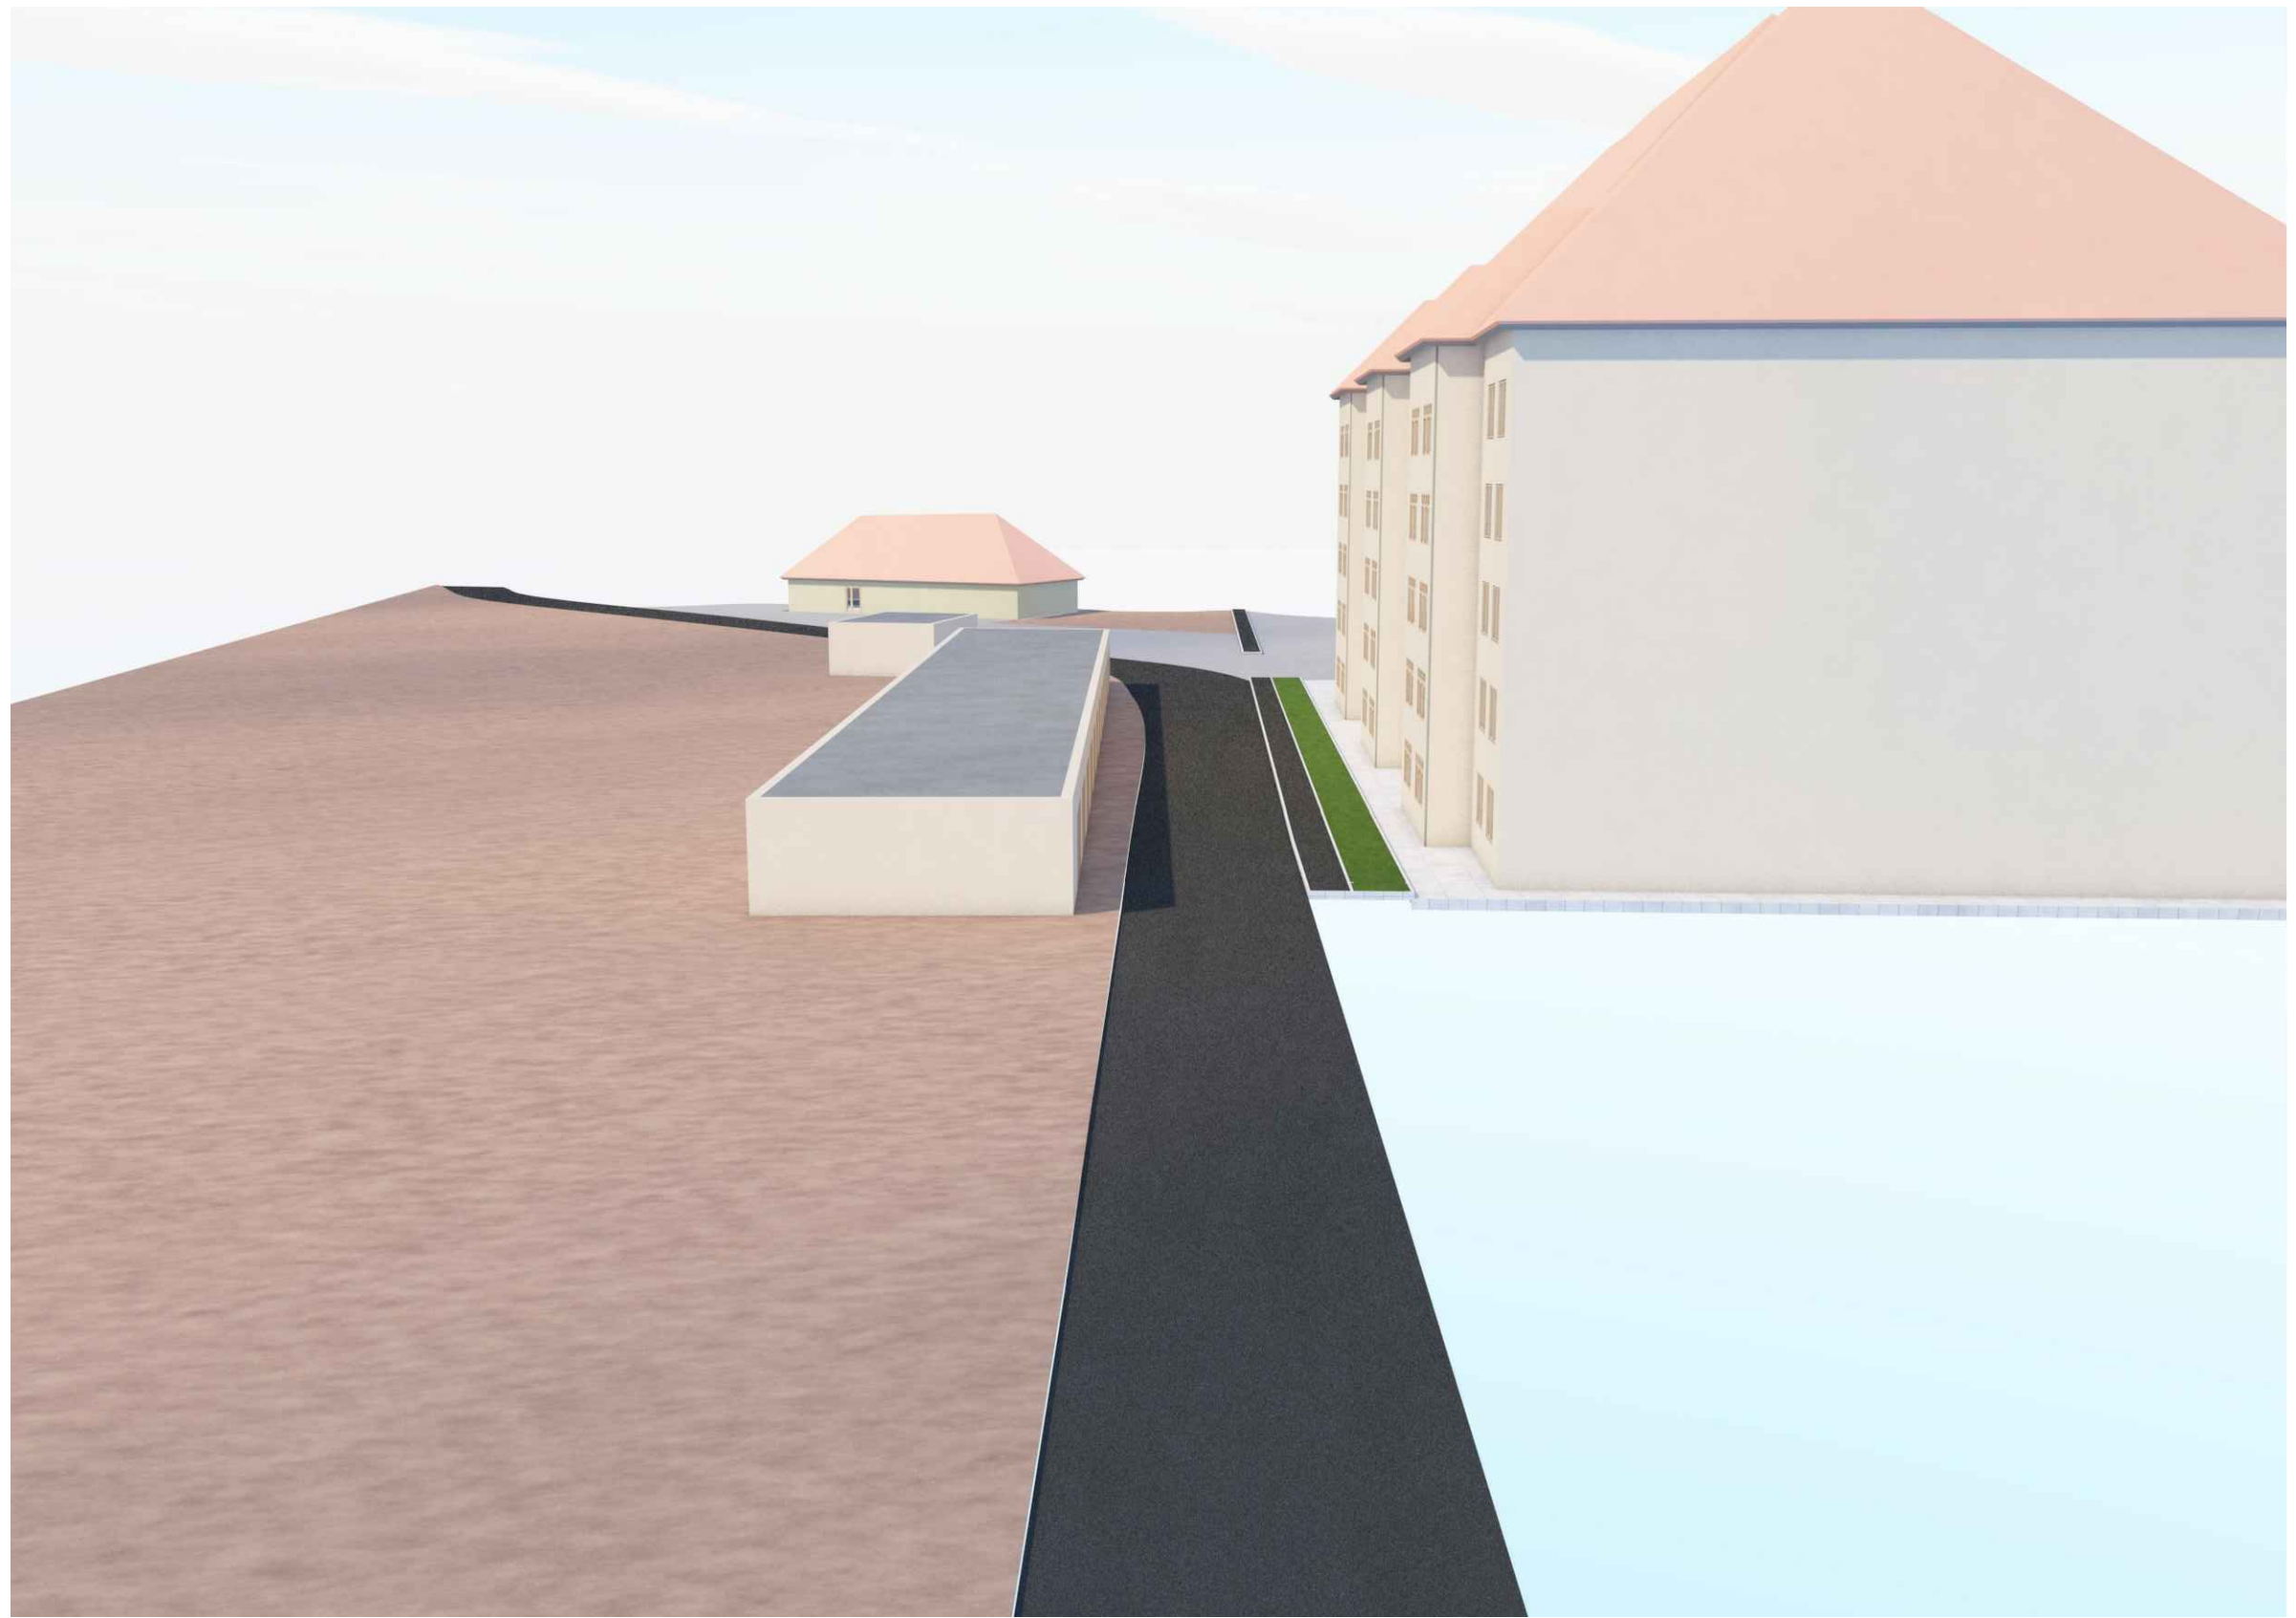

Согласовано					
Взам. инв.№					
Подпись и дата					
Инв.№ подл.					

						09-ЭП-2017								
						ДИЗАЙН ПРОЕКТ								
Изм.	Кол.уч.	Лист	N док.	Подпись	Дата	3D Визуализация								
Разработал	Черкасов													
Проверил	Мишин													
						<table border="1"> <tr> <td style="writing-mode: vertical-rl; transform: rotate(180deg);">Стадия</td> <td style="writing-mode: vertical-rl; transform: rotate(180deg);">Лист</td> <td style="writing-mode: vertical-rl; transform: rotate(180deg);">Листов</td> </tr> <tr> <td style="text-align: center;">ЭП</td> <td style="text-align: center;">5</td> <td style="text-align: center;">2</td> </tr> </table>			Стадия	Лист	Листов	ЭП	5	2
Стадия	Лист	Листов												
ЭП	5	2												
						<small>общественная территория по адресу с. Плещеево, ул. Луговая по программе «Формирование современной городской среды на территории Неполодского сельского поселения на 2018- 2022 год»</small>								
						ООО "ОЦСН"								
						<i>Копировал</i>								

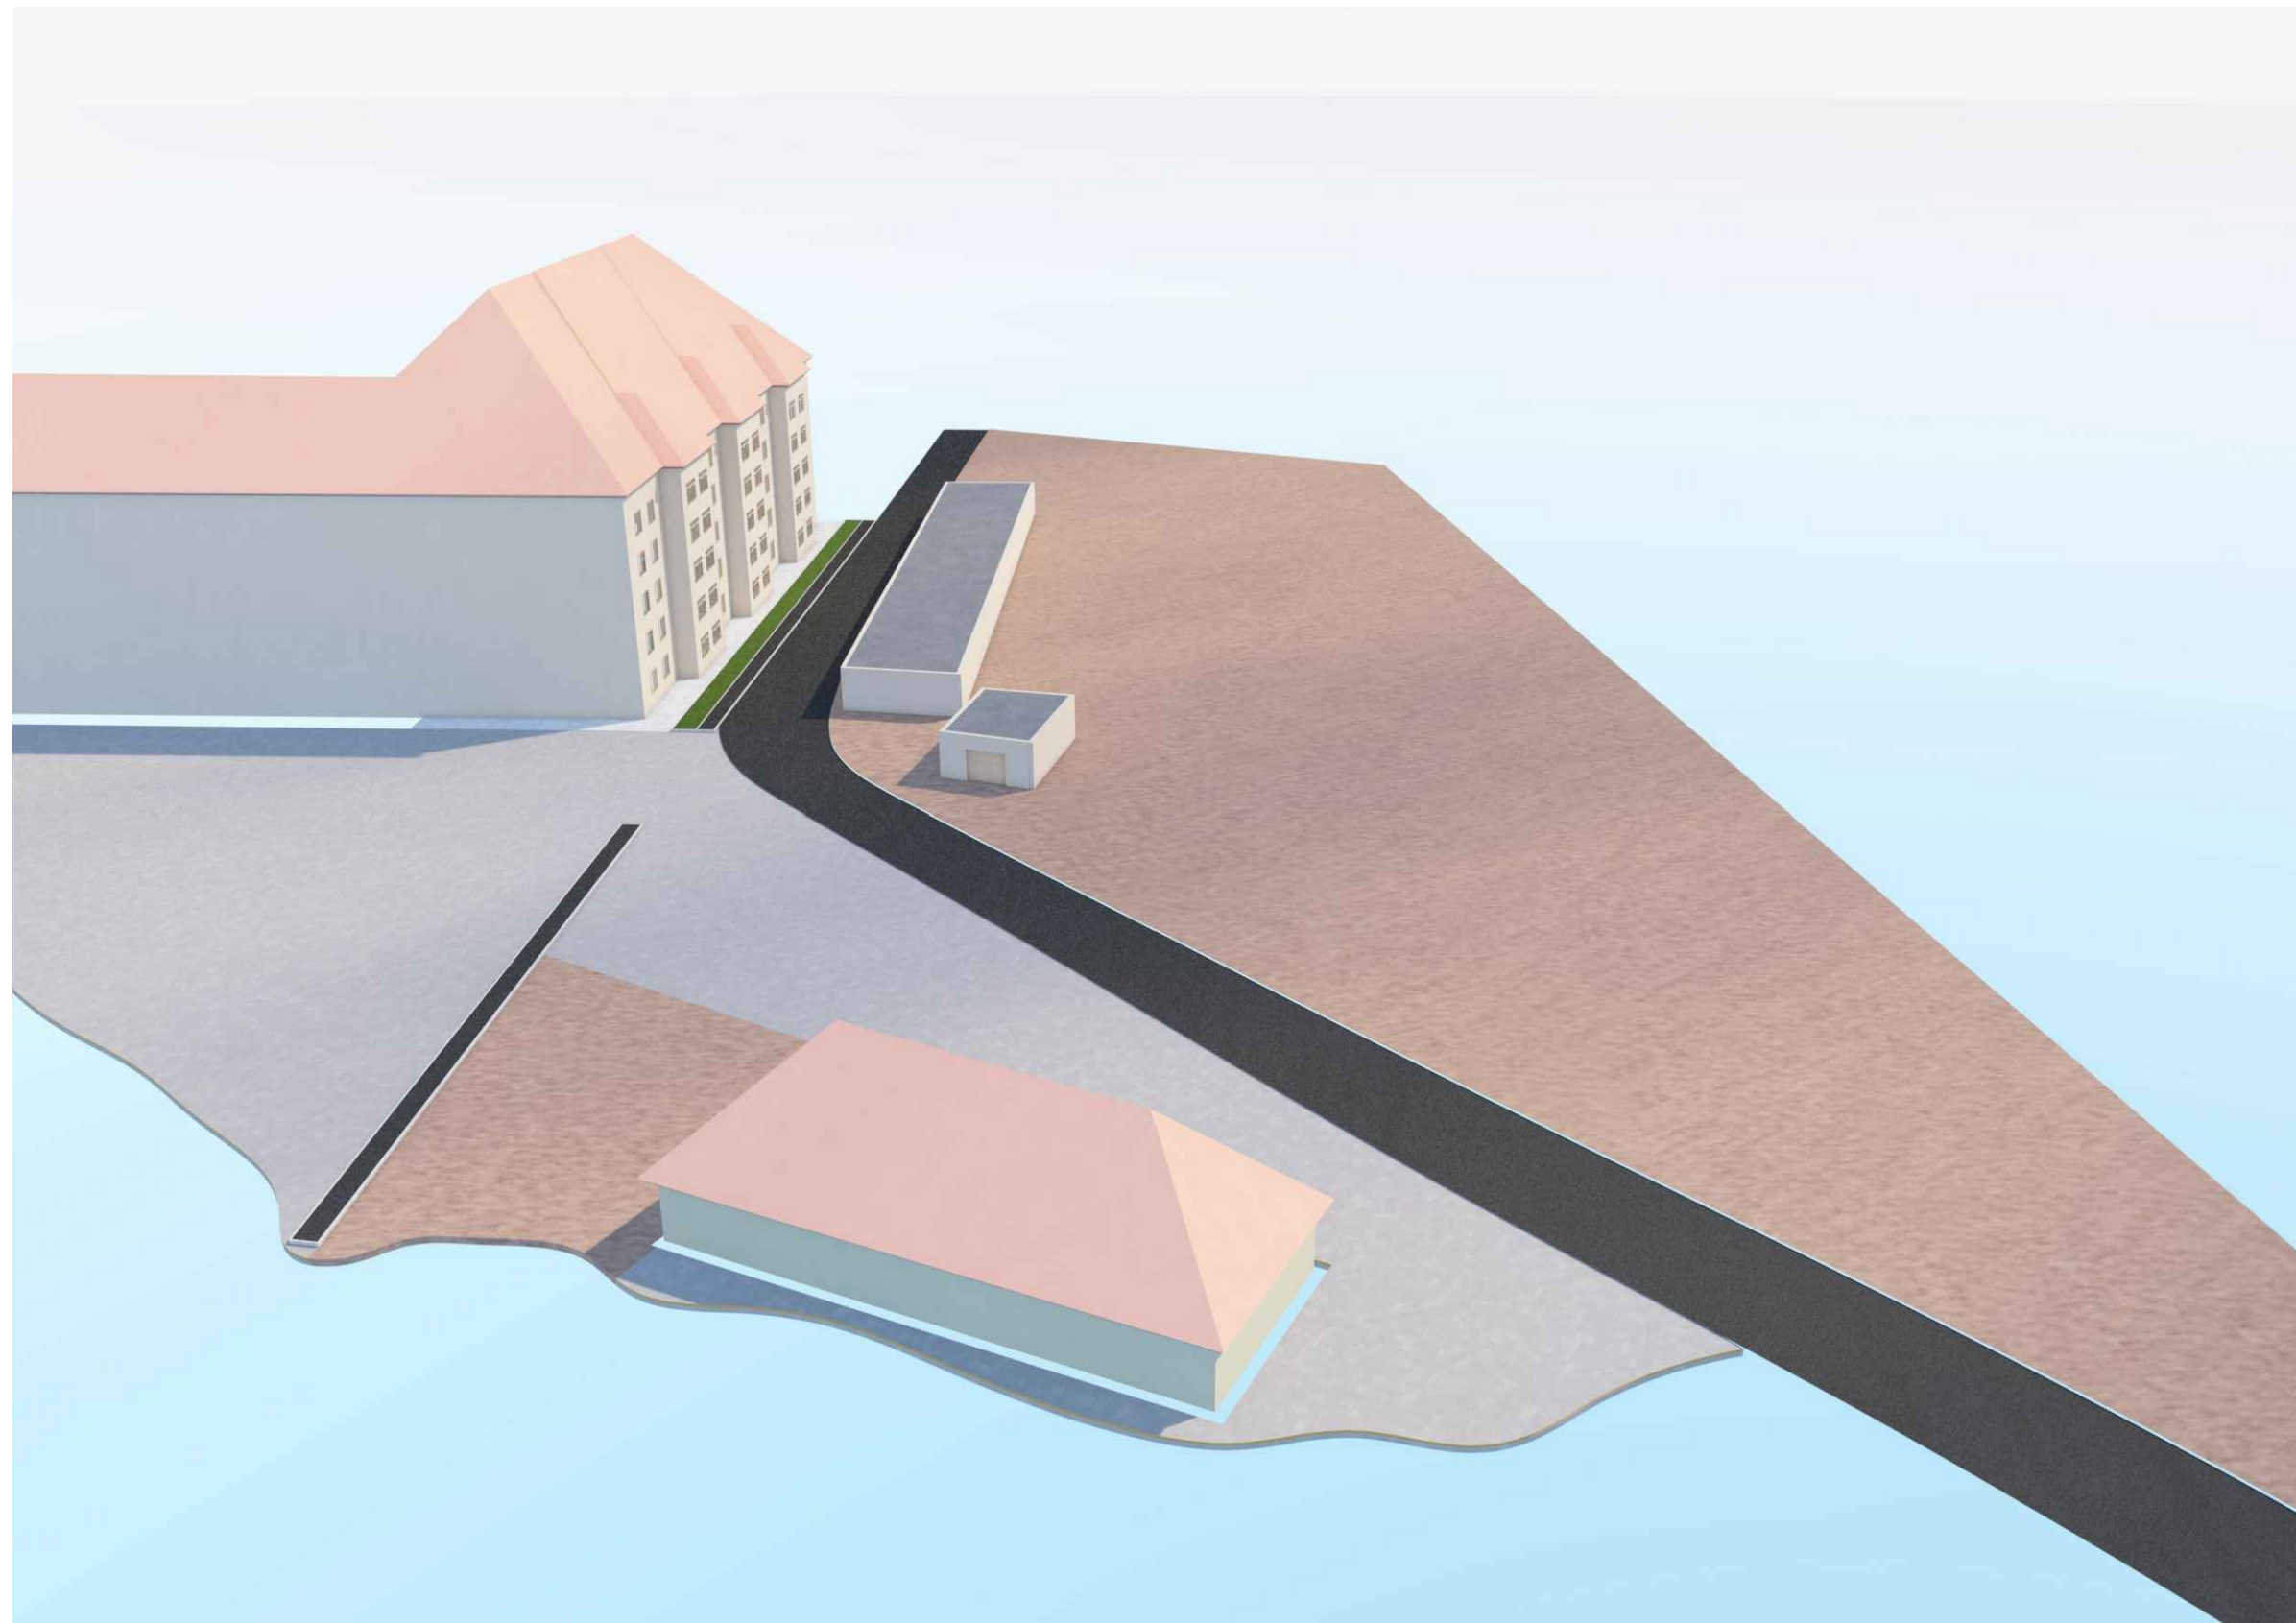

Инв.№ подл.	Подпись и дата	Взам. инв.№

Изм.	Кол.уч.	Лист	№ док.	Подпись	Дата

Копировал

09-ЭП-2017