



Схема сети водоснабжения п. Добрый

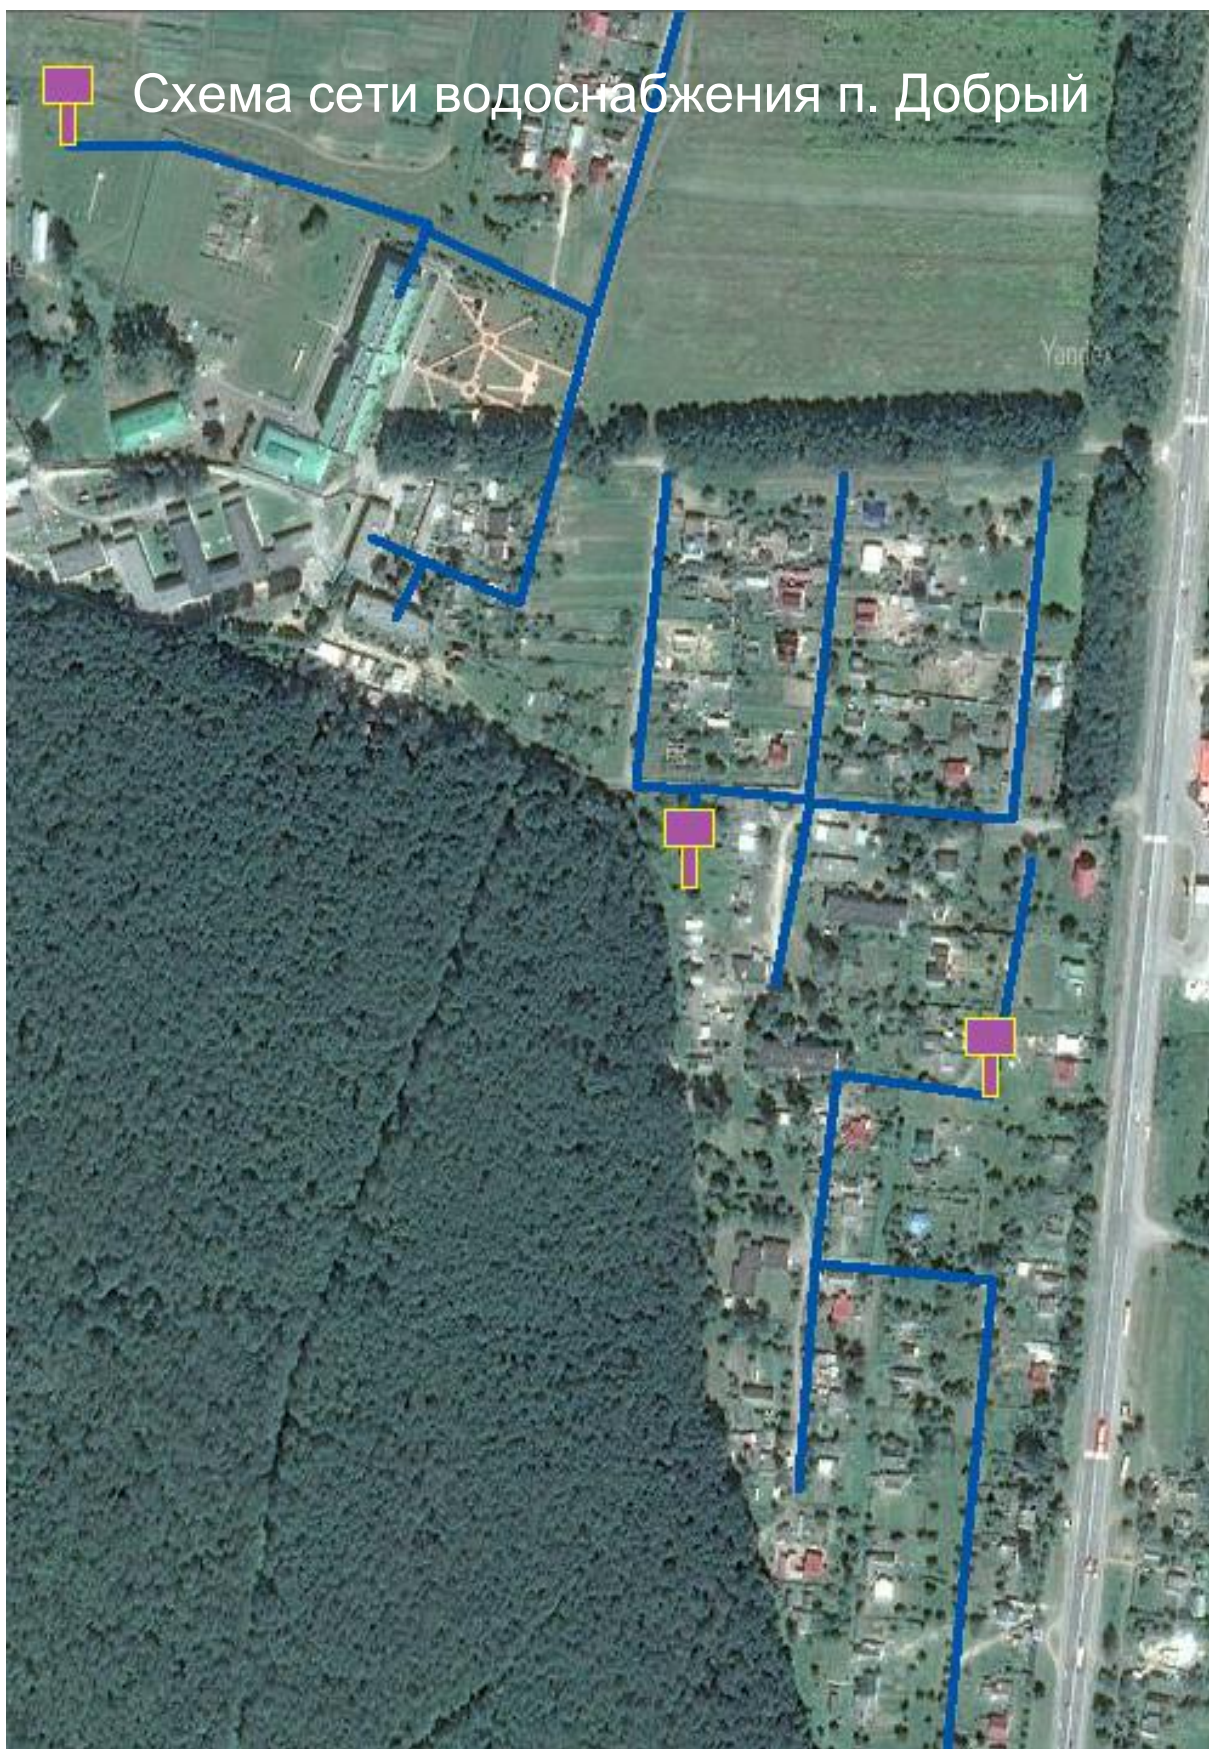


Схема сети водоснабжения п. Альшань



Схема сети водоснабжения п. Дружный

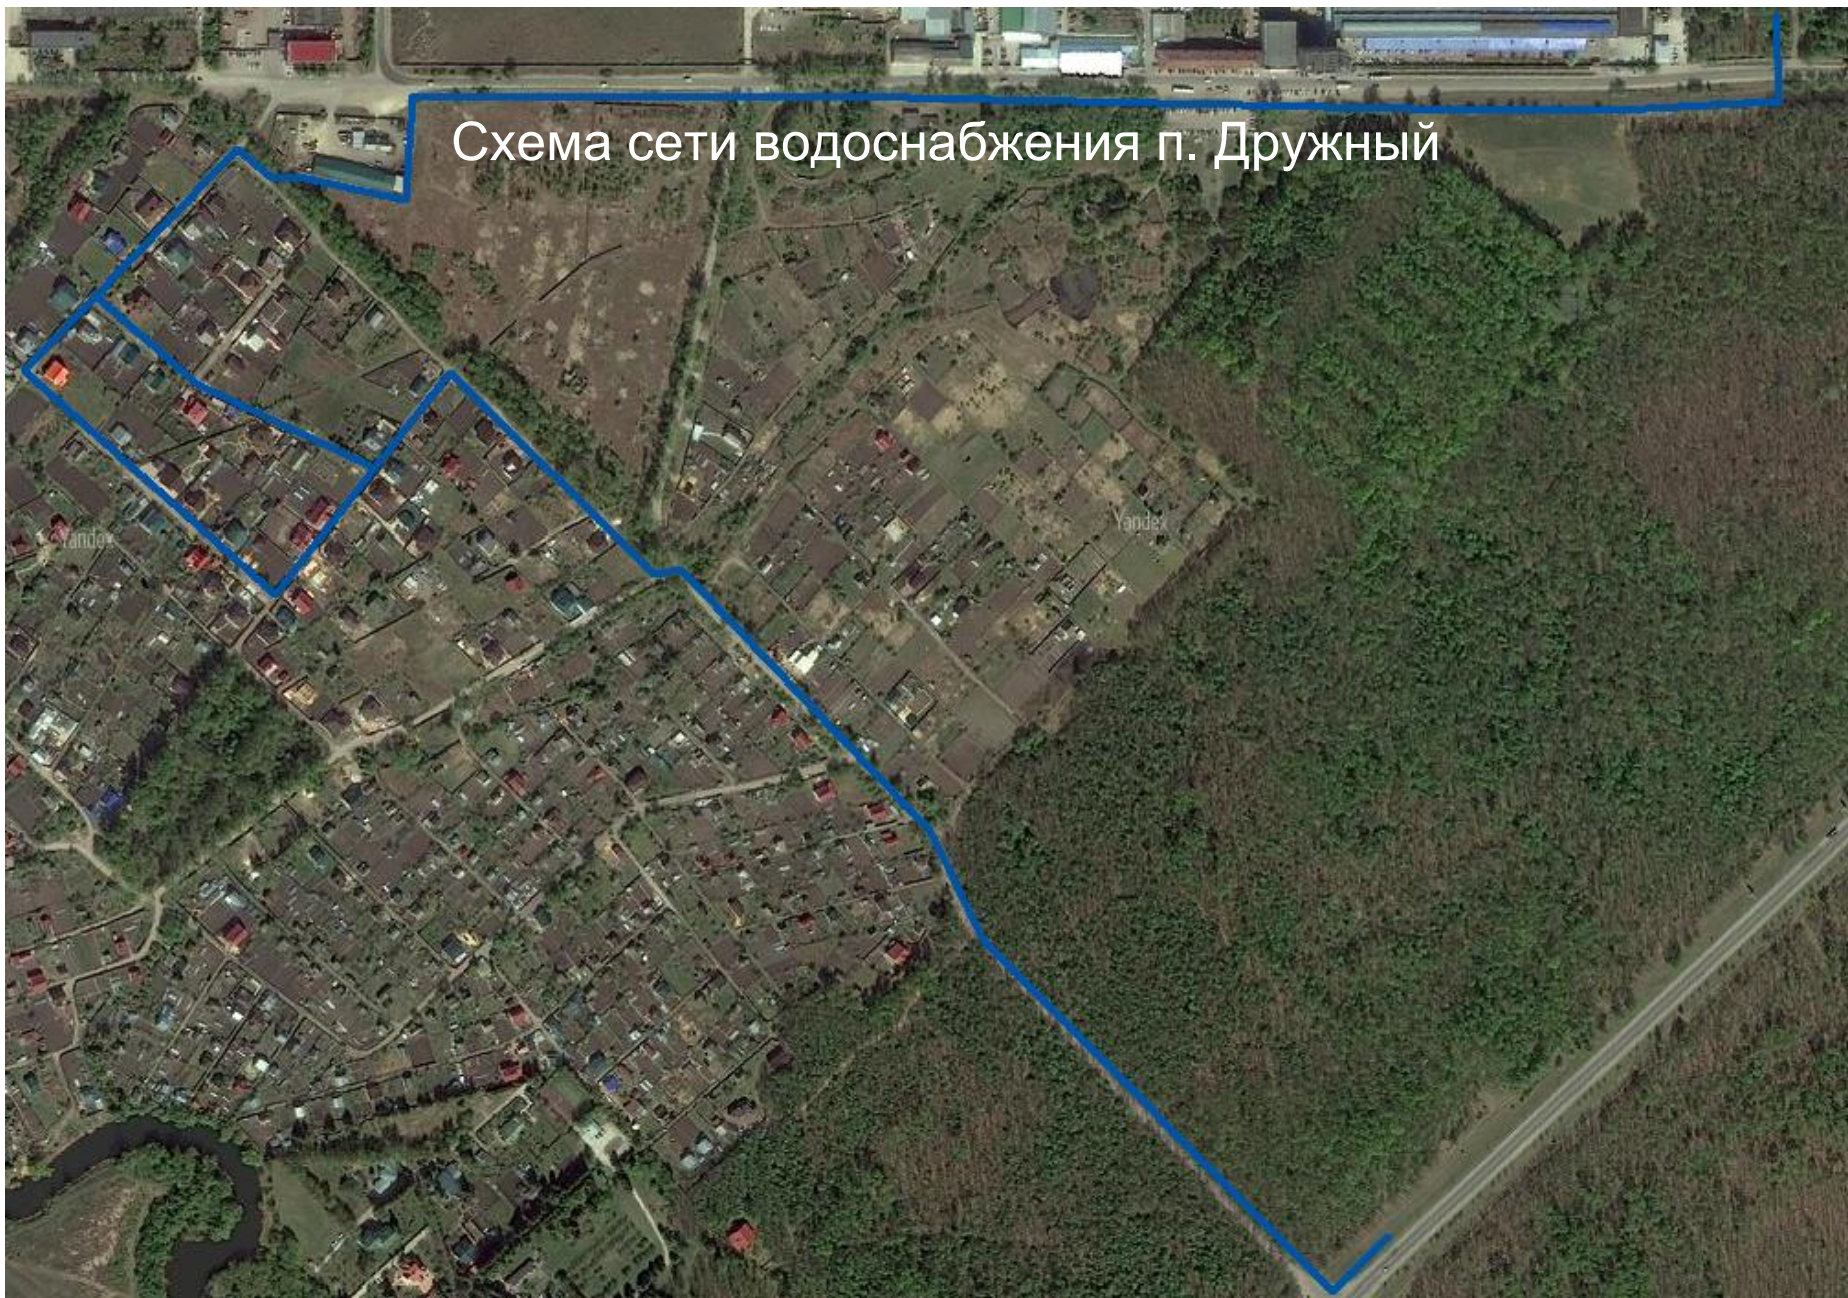


Схема сети водоснабжения п. Добрый ул. Бутылки

