


Карта по обоснованию проекта генерального плана
 Становского сельского поселения
 Орловского района Орловской области
**КАРТА РАЗВИТИЯ ОБЪЕКТОВ И СЕТЕЙ
 ИНЖЕНЕРНО-ТЕХНИЧЕСКОГО ОБЕСПЕЧЕНИЯ (КАРТА 7)**

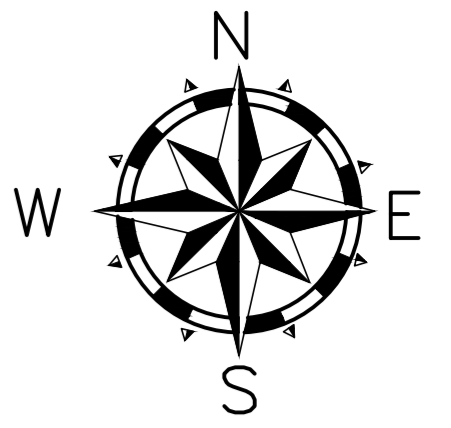

Жиляевское
сельское
поселение


Мценский район

Мценский район

Неполодское
сельское
поселение

Платоновское сельское
поселение

Троицкое сельское
поселение

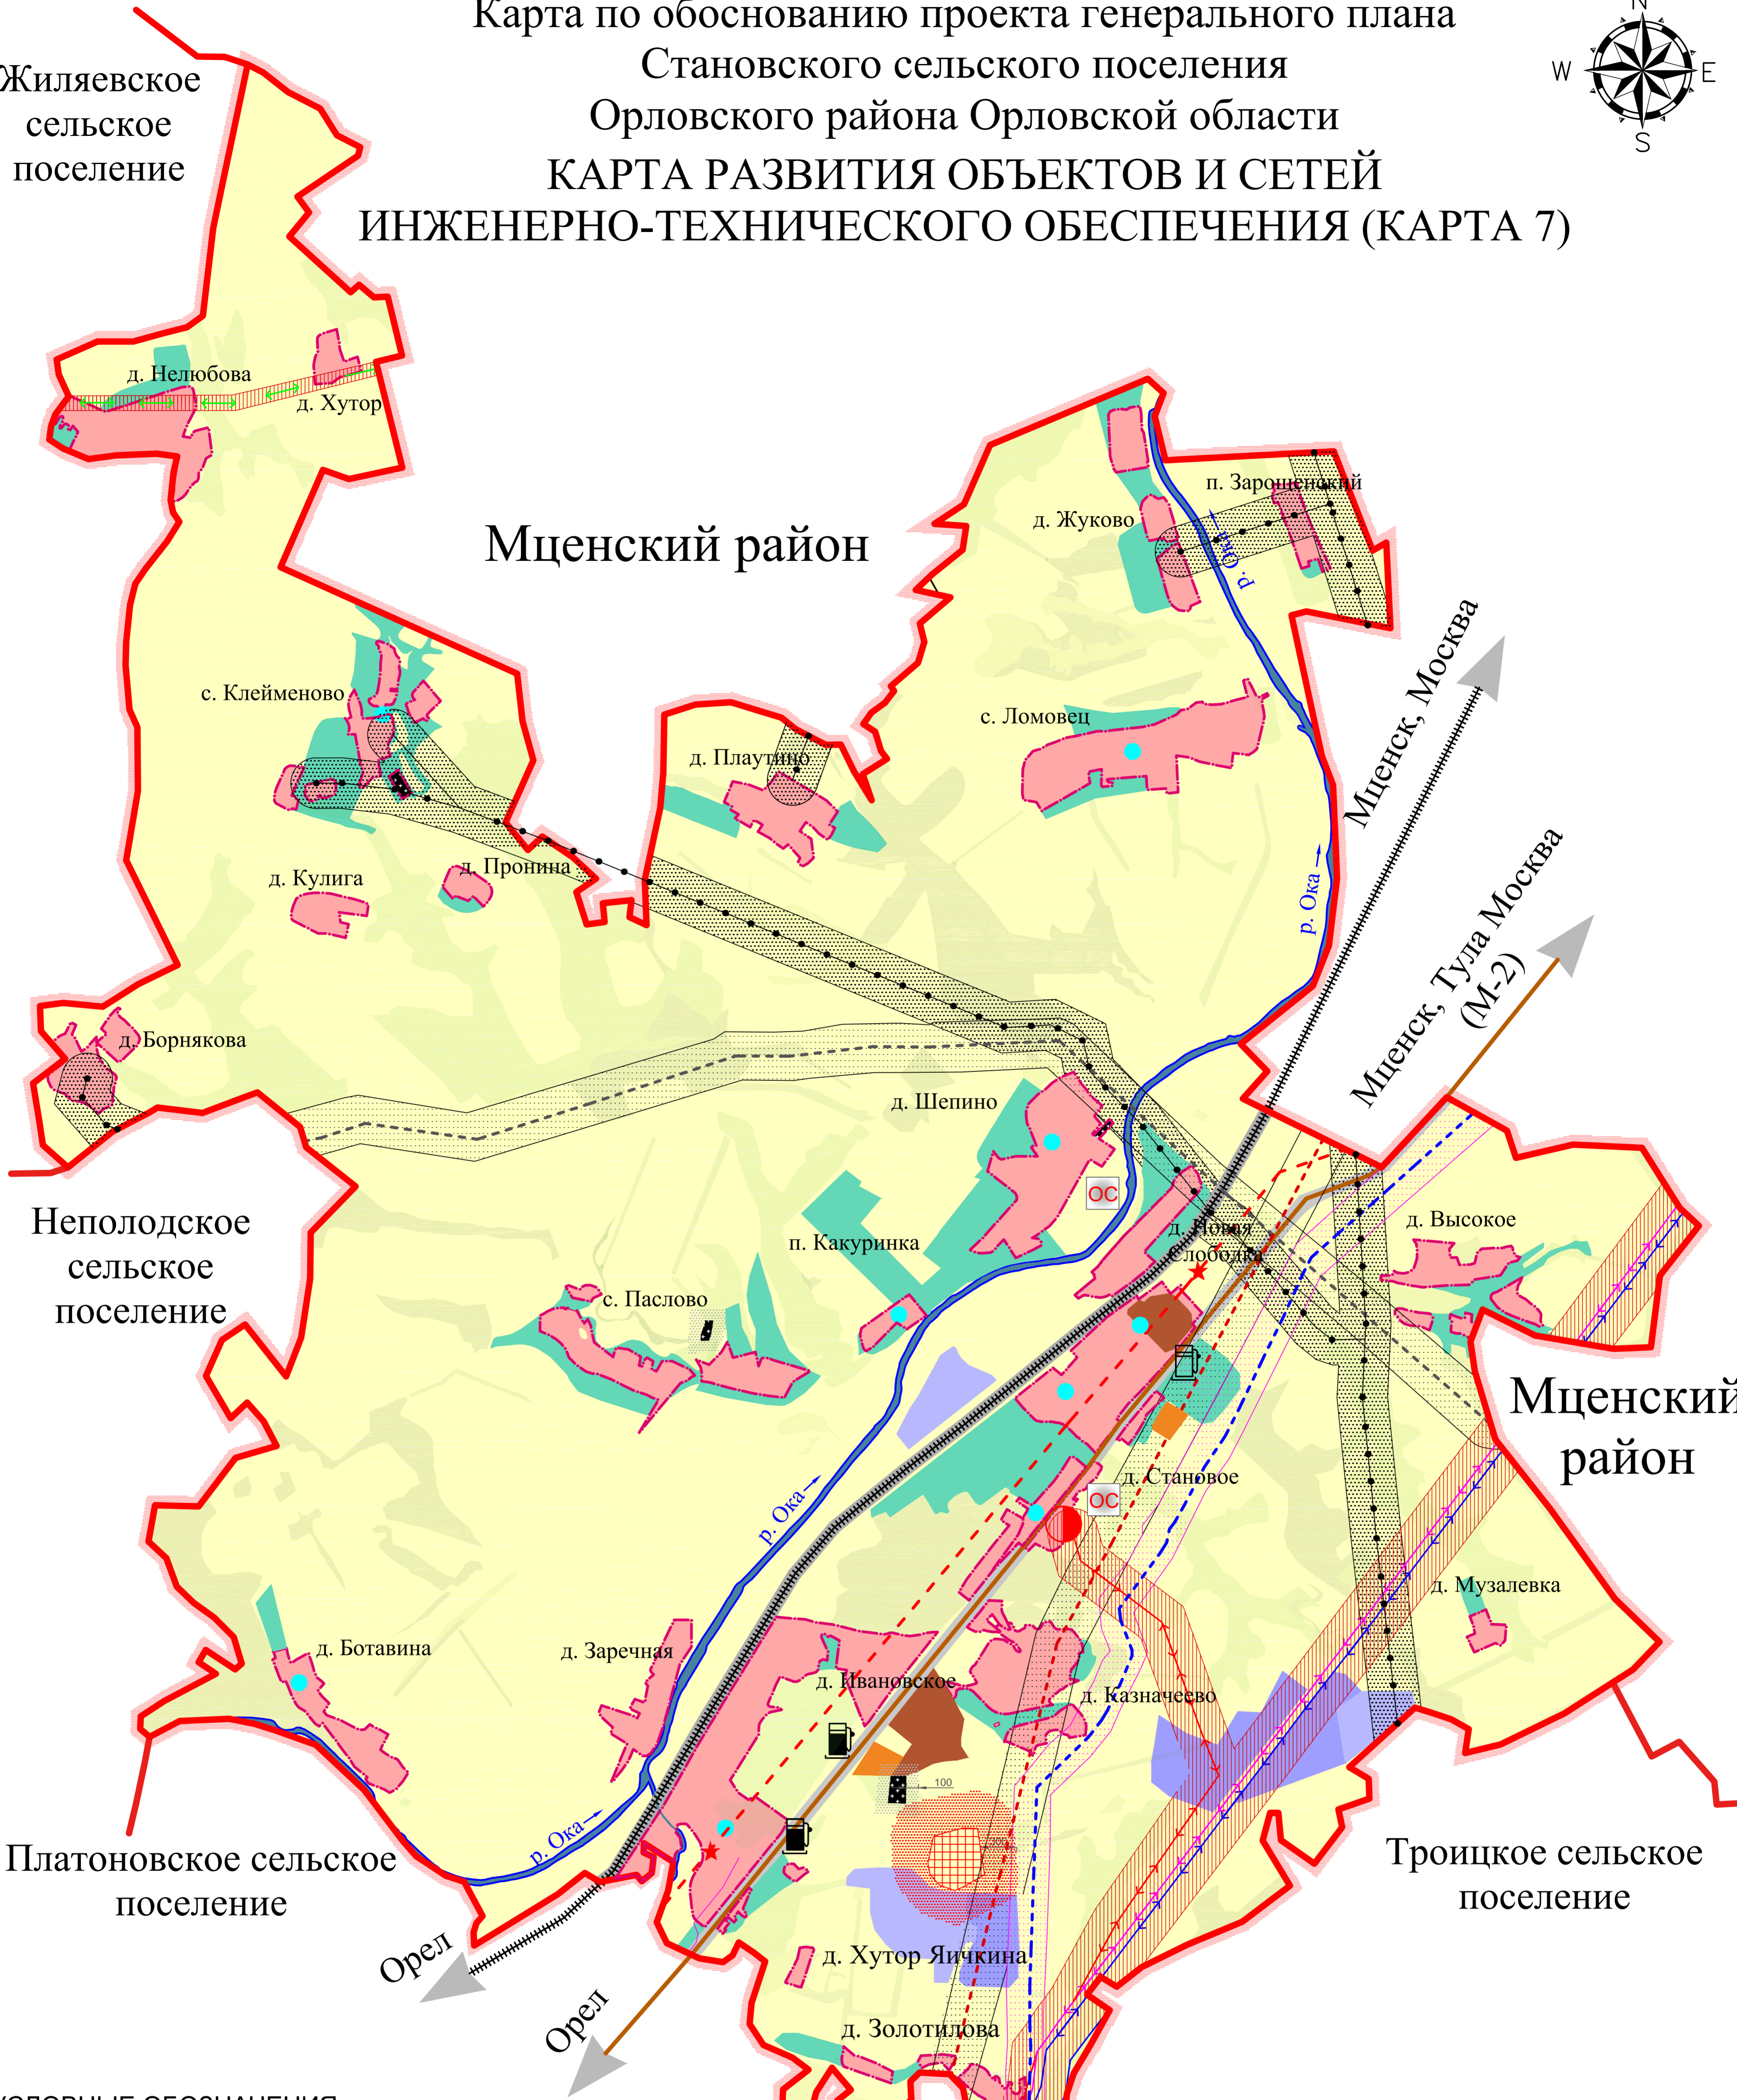

УСЛОВНЫЕ ОБОЗНАЧЕНИЯ

- д. Становое** - Название населенных пунктов
- Пруды, реки
 - Направление течения р.Оки
 - Магистральная Ж/Д
 - Автомобильная дорога
 - ЗОНЫ ТРАНСПОРТНОЙ ИНФРАСТРУКТУРЫ**
 - Полоса отвода железной дороги
 - Территория автодорожной инфраструктуры
 - проектируемые** АЗС
 - существующие** АЗС
 - Карьеры нерудных материалов
 - Промышленная зона
 - Нефтепровод
 - Магистральный газопровод
 - Газопровод
 - Охранная зона нефтепровода
 - Охранная зона газопровода

- Проектируемые очистные сооружения
- Трансформаторная подстанция
- ЛЭП 35 кВ
- ЛЭП 110 кВ
- ЛЭП 220 кВ
- ЛЭП 500 кВ
- Металлические кабели связи и НПС (временно действующие)

- Территория кладбища
- Санитарно-защитная зона кладбищ, 100м
- Шламоотвал ОАО "Северсталь-метиз" класса опасности III
- Санитарно-защитная зона, 300м
- ПС 35/10 кВ
- Санитарно-защитная зона ЛЭП
- Существующие артезианские скважины

Выполнил		Соломенко		Заказчик: Администрация Становского сельского поселения, Орловского района, Орловской области		
Проверил		Козачек		Карта по обоснованию проекта генерального плана Становского сельского поселения Орловского района Орловской области		
				Стадия	Лист	Листов
				П	1-4	5
				КАРТА РАЗВИТИЯ ОБЪЕКТОВ И СЕТЕЙ ИНЖЕНЕРНО-ТЕХНИЧЕСКОГО ОБЕСПЕЧЕНИЯ (КАРТА 7)		
				ЗАО "Вектор" г. Орел		